


DEMANDE DE PERMIS DE CONSTRUIRE

CONSTRUCTION D'UNE SALLE DE SPORTS

SITE DU POLE SPORTIF – Chemin du Petit Corgennon – BUELLAS (01310)

PLAN REZ DE CHAUSSEE

Echelle : 1 / 200 ème

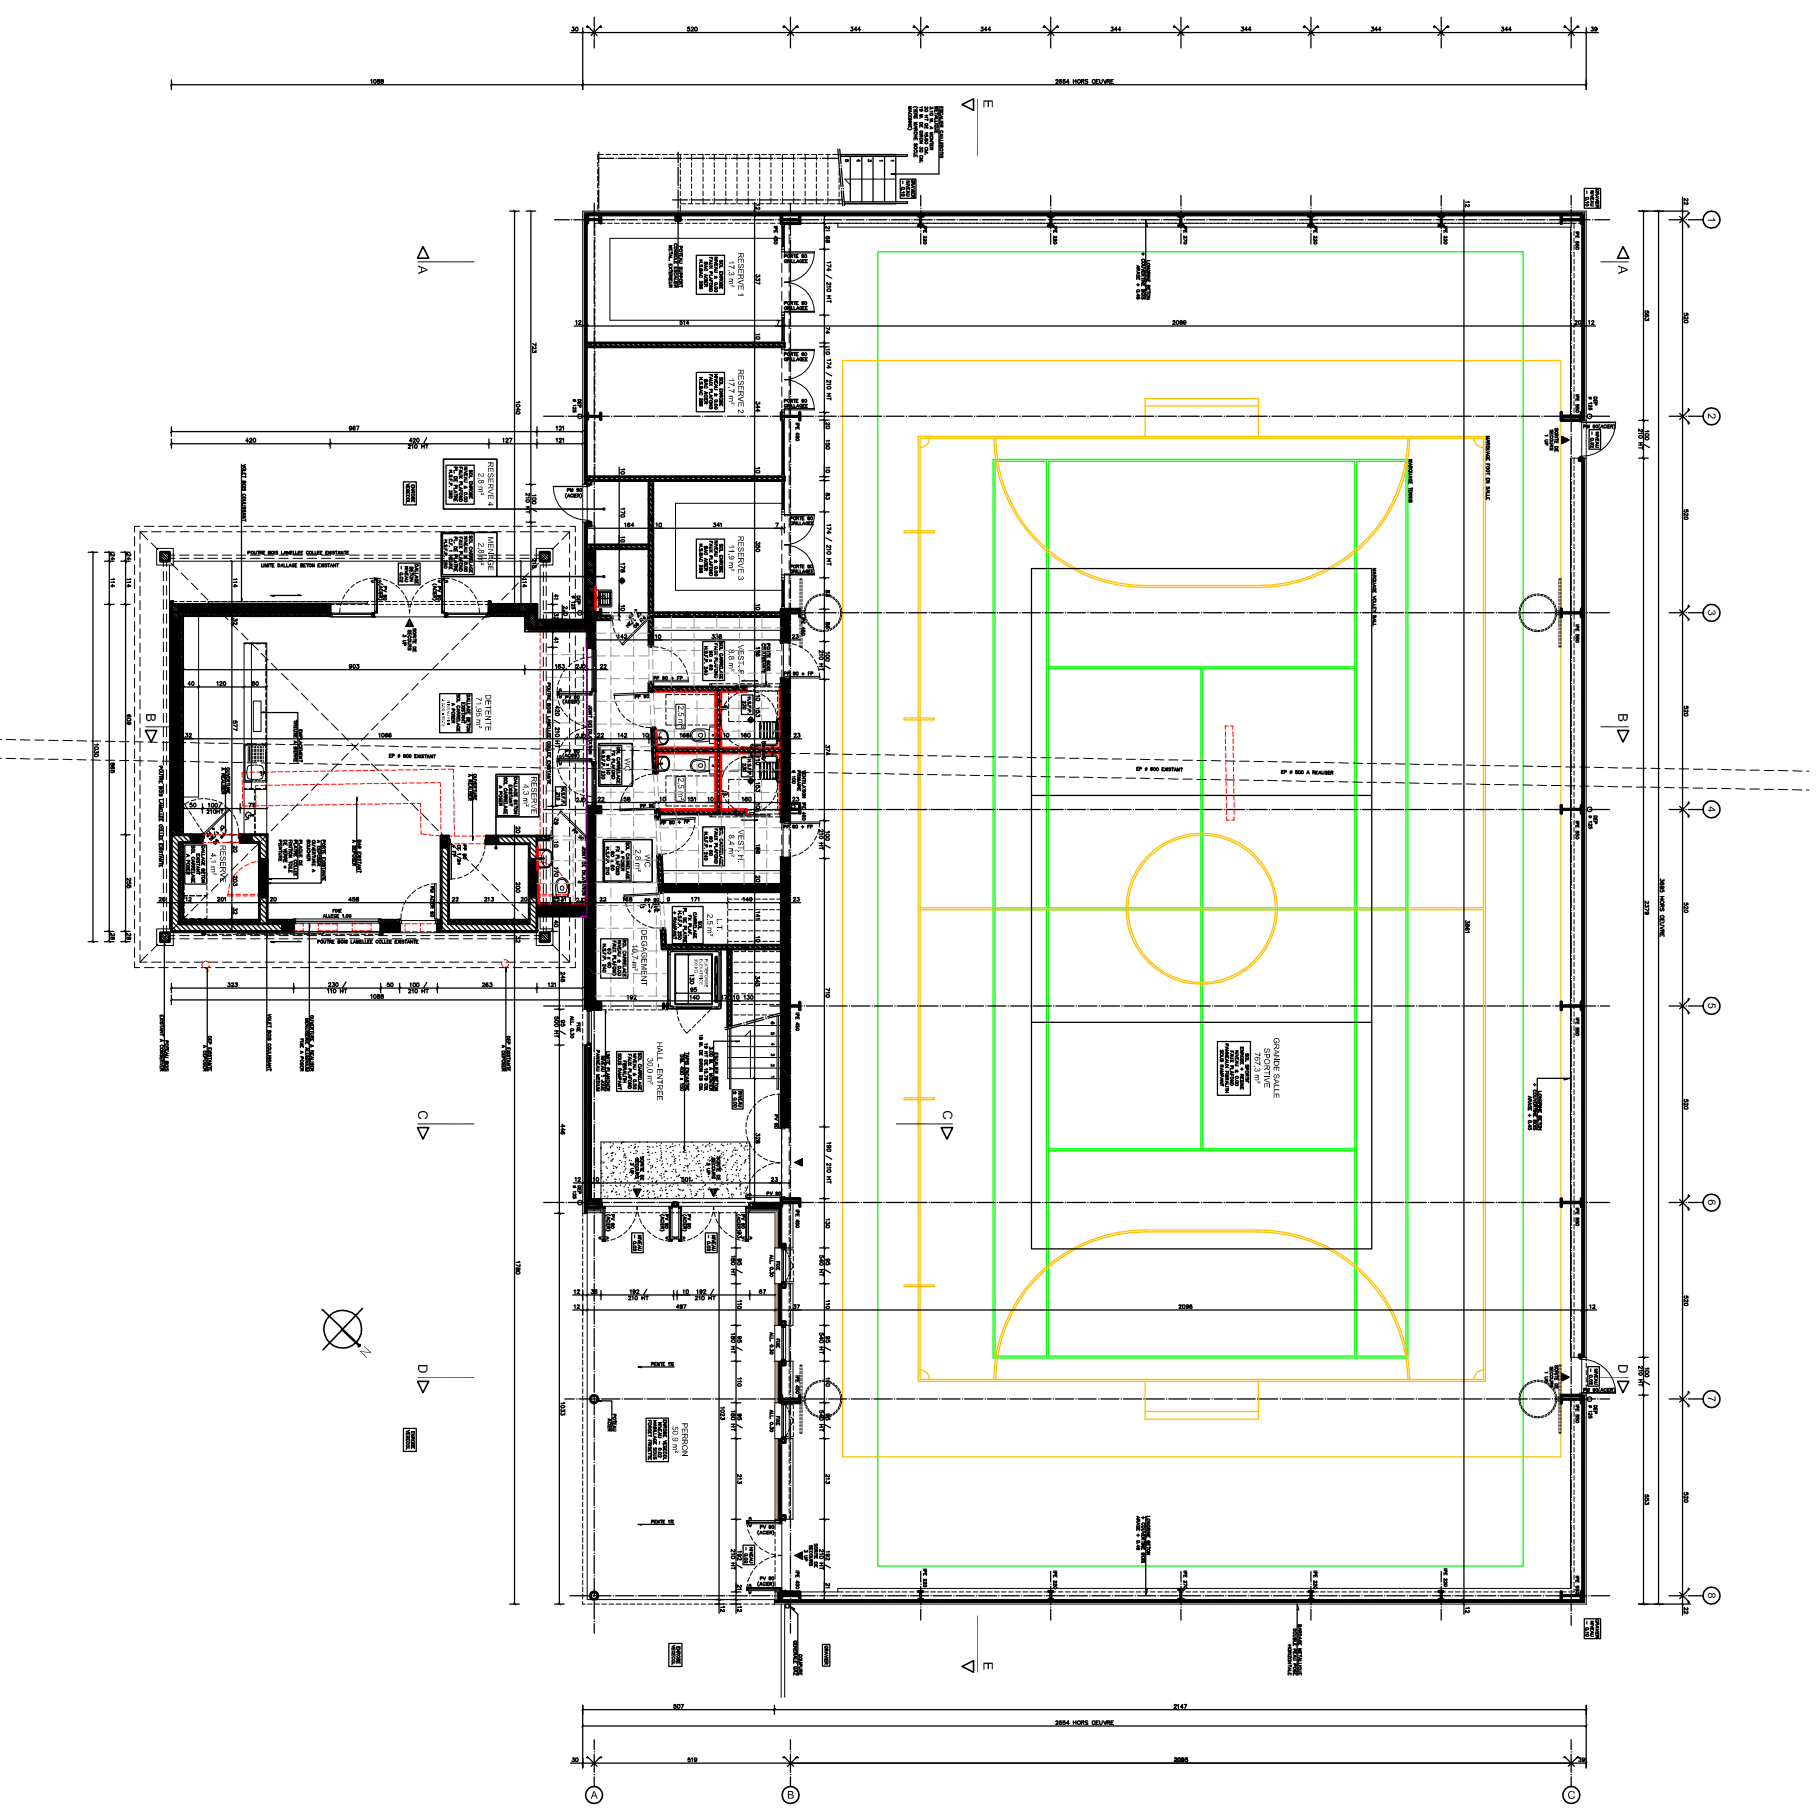

601 rue Léopold Le Hon
01006 Bourg en Bresse

Tel : 04 74 229 247
Fax : 04 74 521 691
delers.associés@wanadoo.fr

SELARL d'architecture